


PIANTA PIANO TERRA scala 1:100

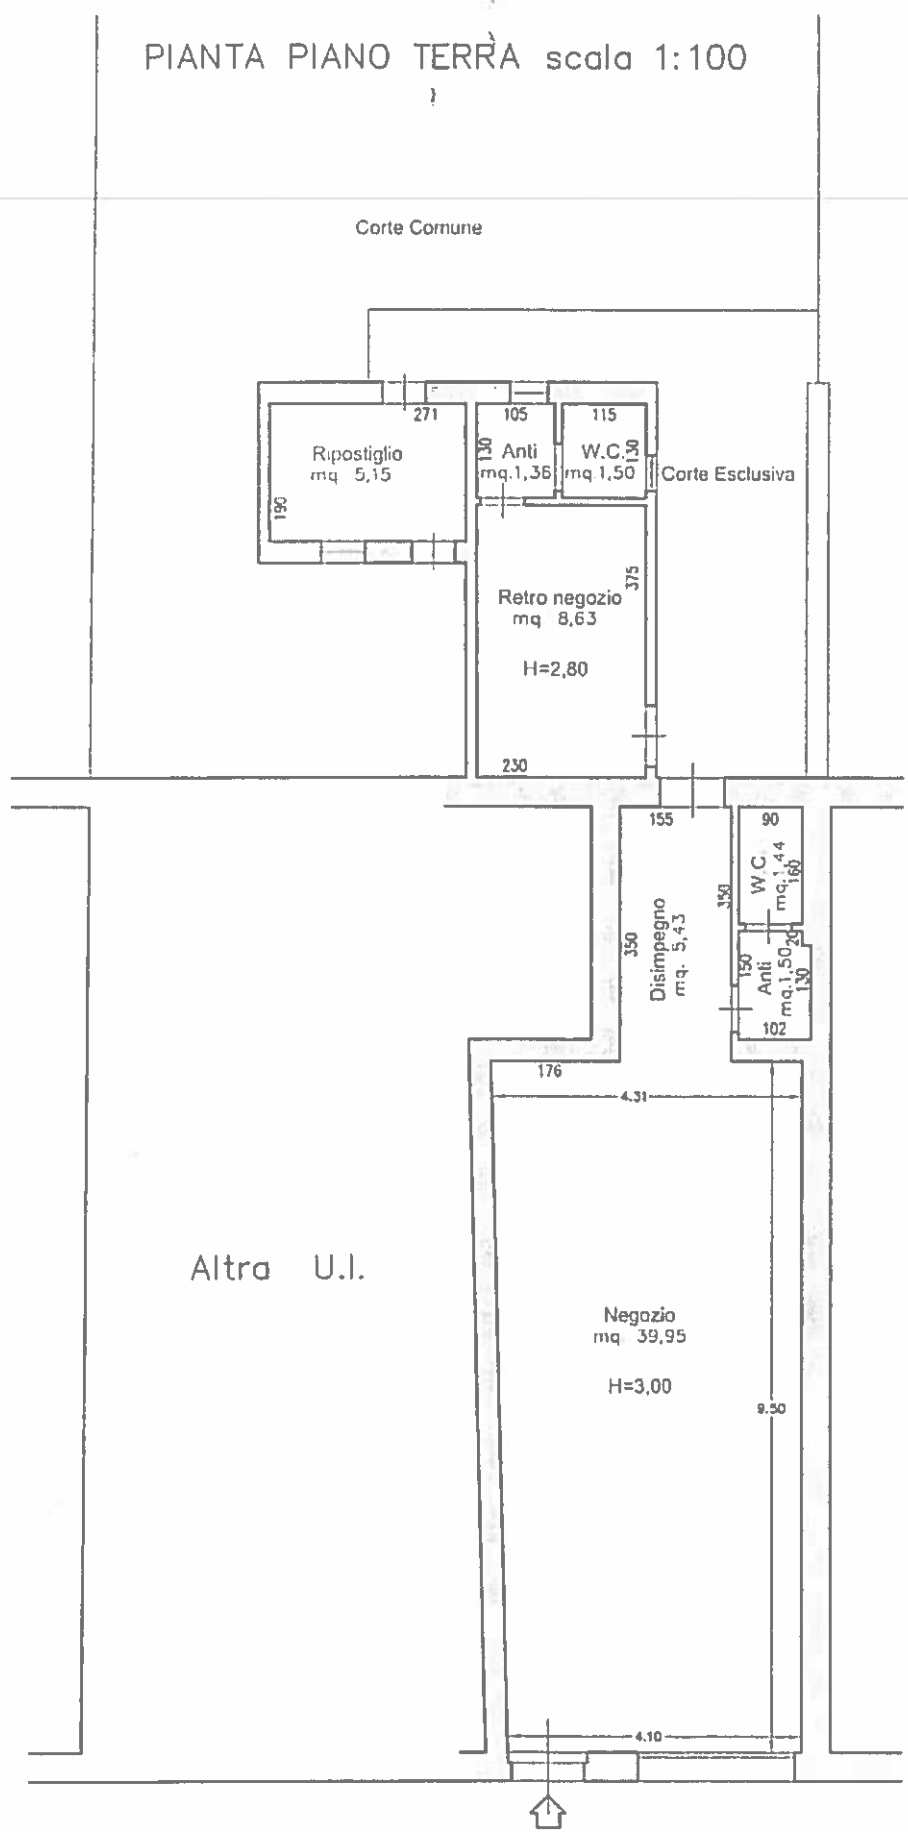

P.zza MAZZINI