


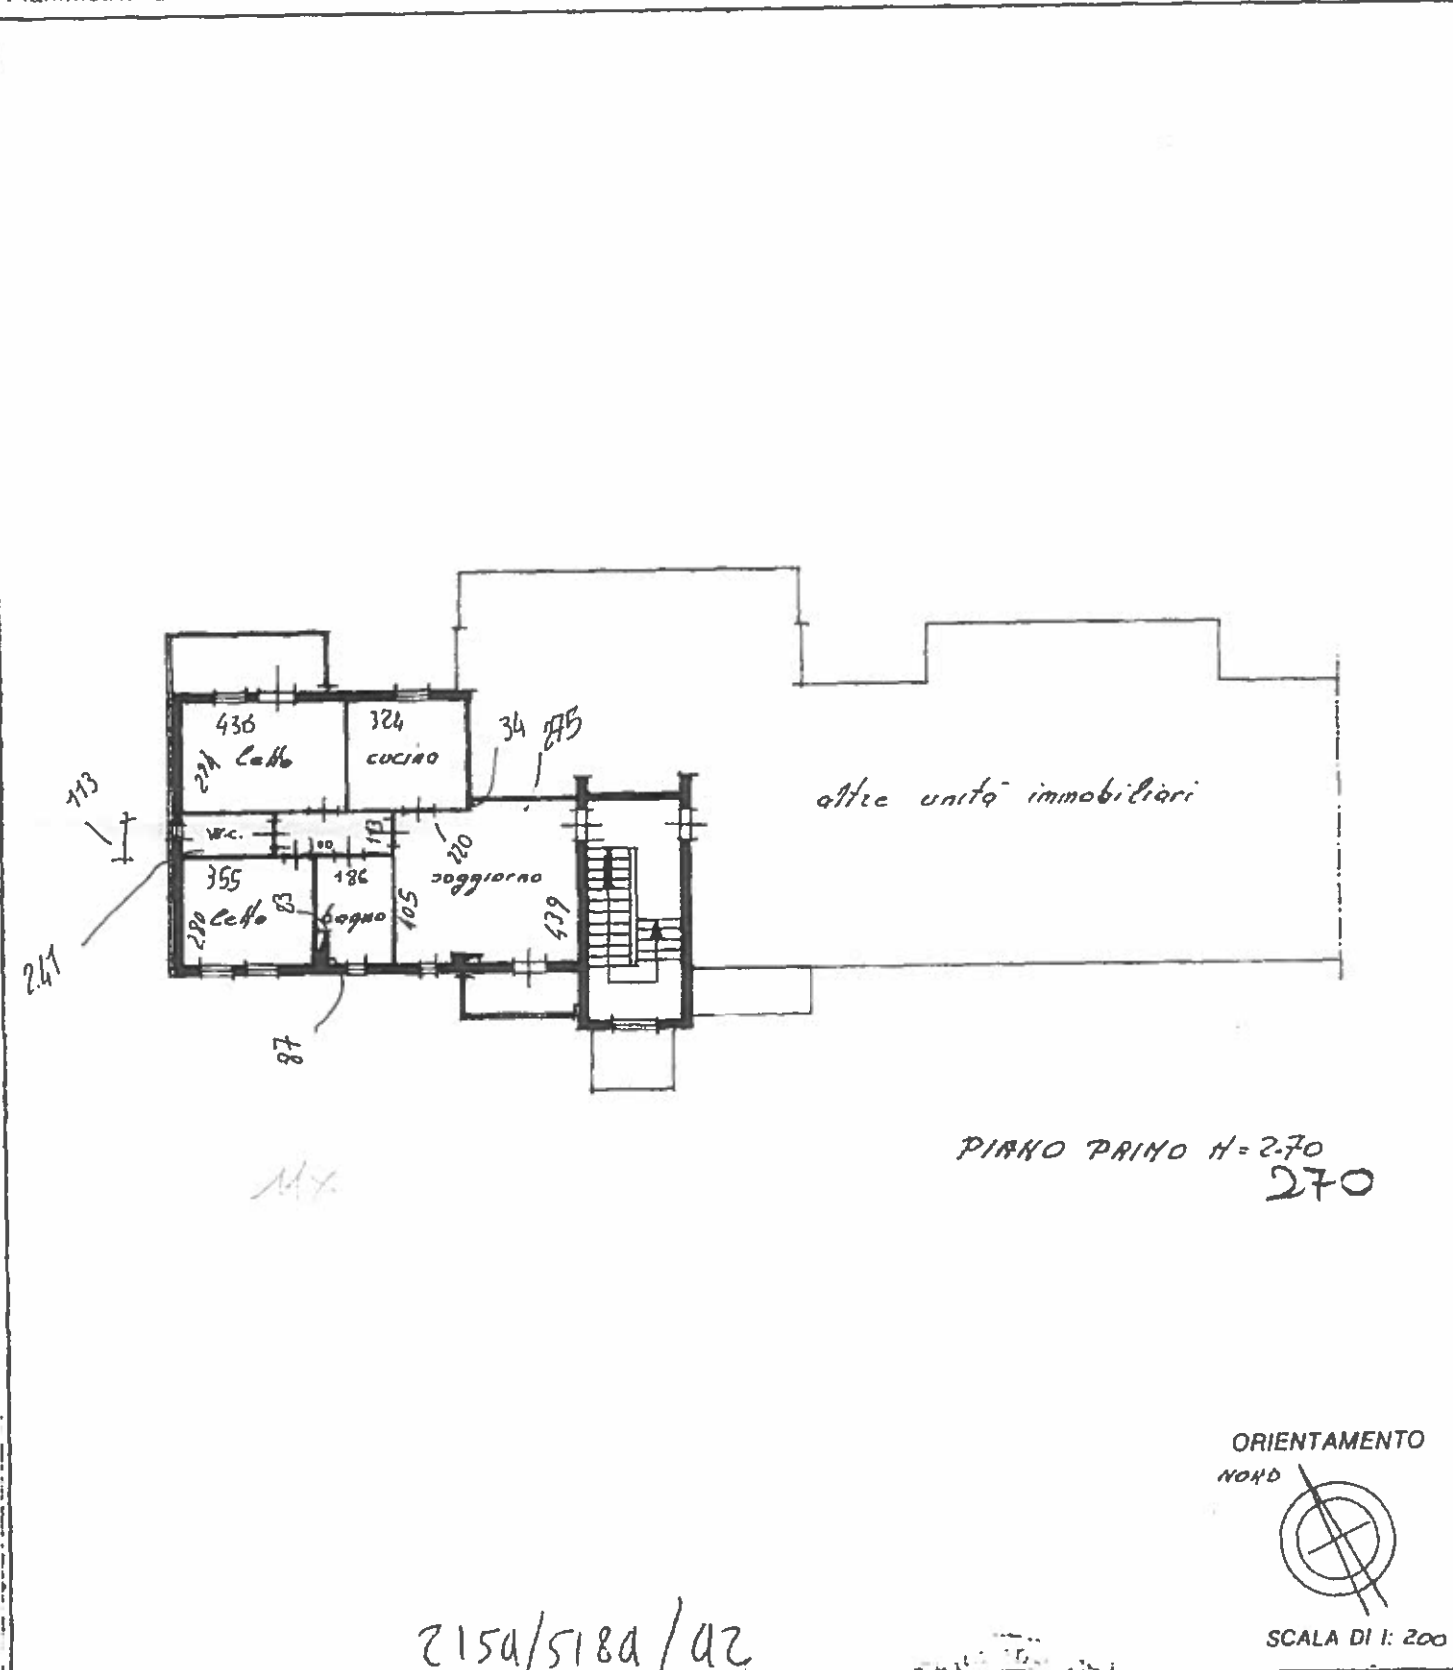

Planimetria di u.i.u. in Comune di RIMINI via LUIGI CARLINI civ. 9



Dichiarazione di N.C. ☐ Denuncia di variazione ☒	Compilata dal <u>GEOM. FIORANO FRANCO</u> (titolo, cognome e nome)	RISERVATO ALL'UFFICIO
Identificativi catastali F. <u>85</u> n. <u>1310</u> sub. <u>32</u>	Isr. in all'albo de <u>geometri</u> della provincia di <u>RIMINI</u> n. <u>424</u> data <u>29/10/1990</u> Firma <u>Fiorano Franco</u>	29 OT

1718
MODULARO
F. rig. rev. 007




MINISTERO DELLE FINANZE
DIREZIONE GENERALE DEL CATASTO E DEI SS.TT.EE.
CATASTO EDILIZIO URBANO (RDL 13-4-1939, n. 852)

MOD. 801 (CEU)

Linea
350

27
Planimetria di u.i.u. in Comune di RIMINI via LUIGI CARLINI civ. 7-9

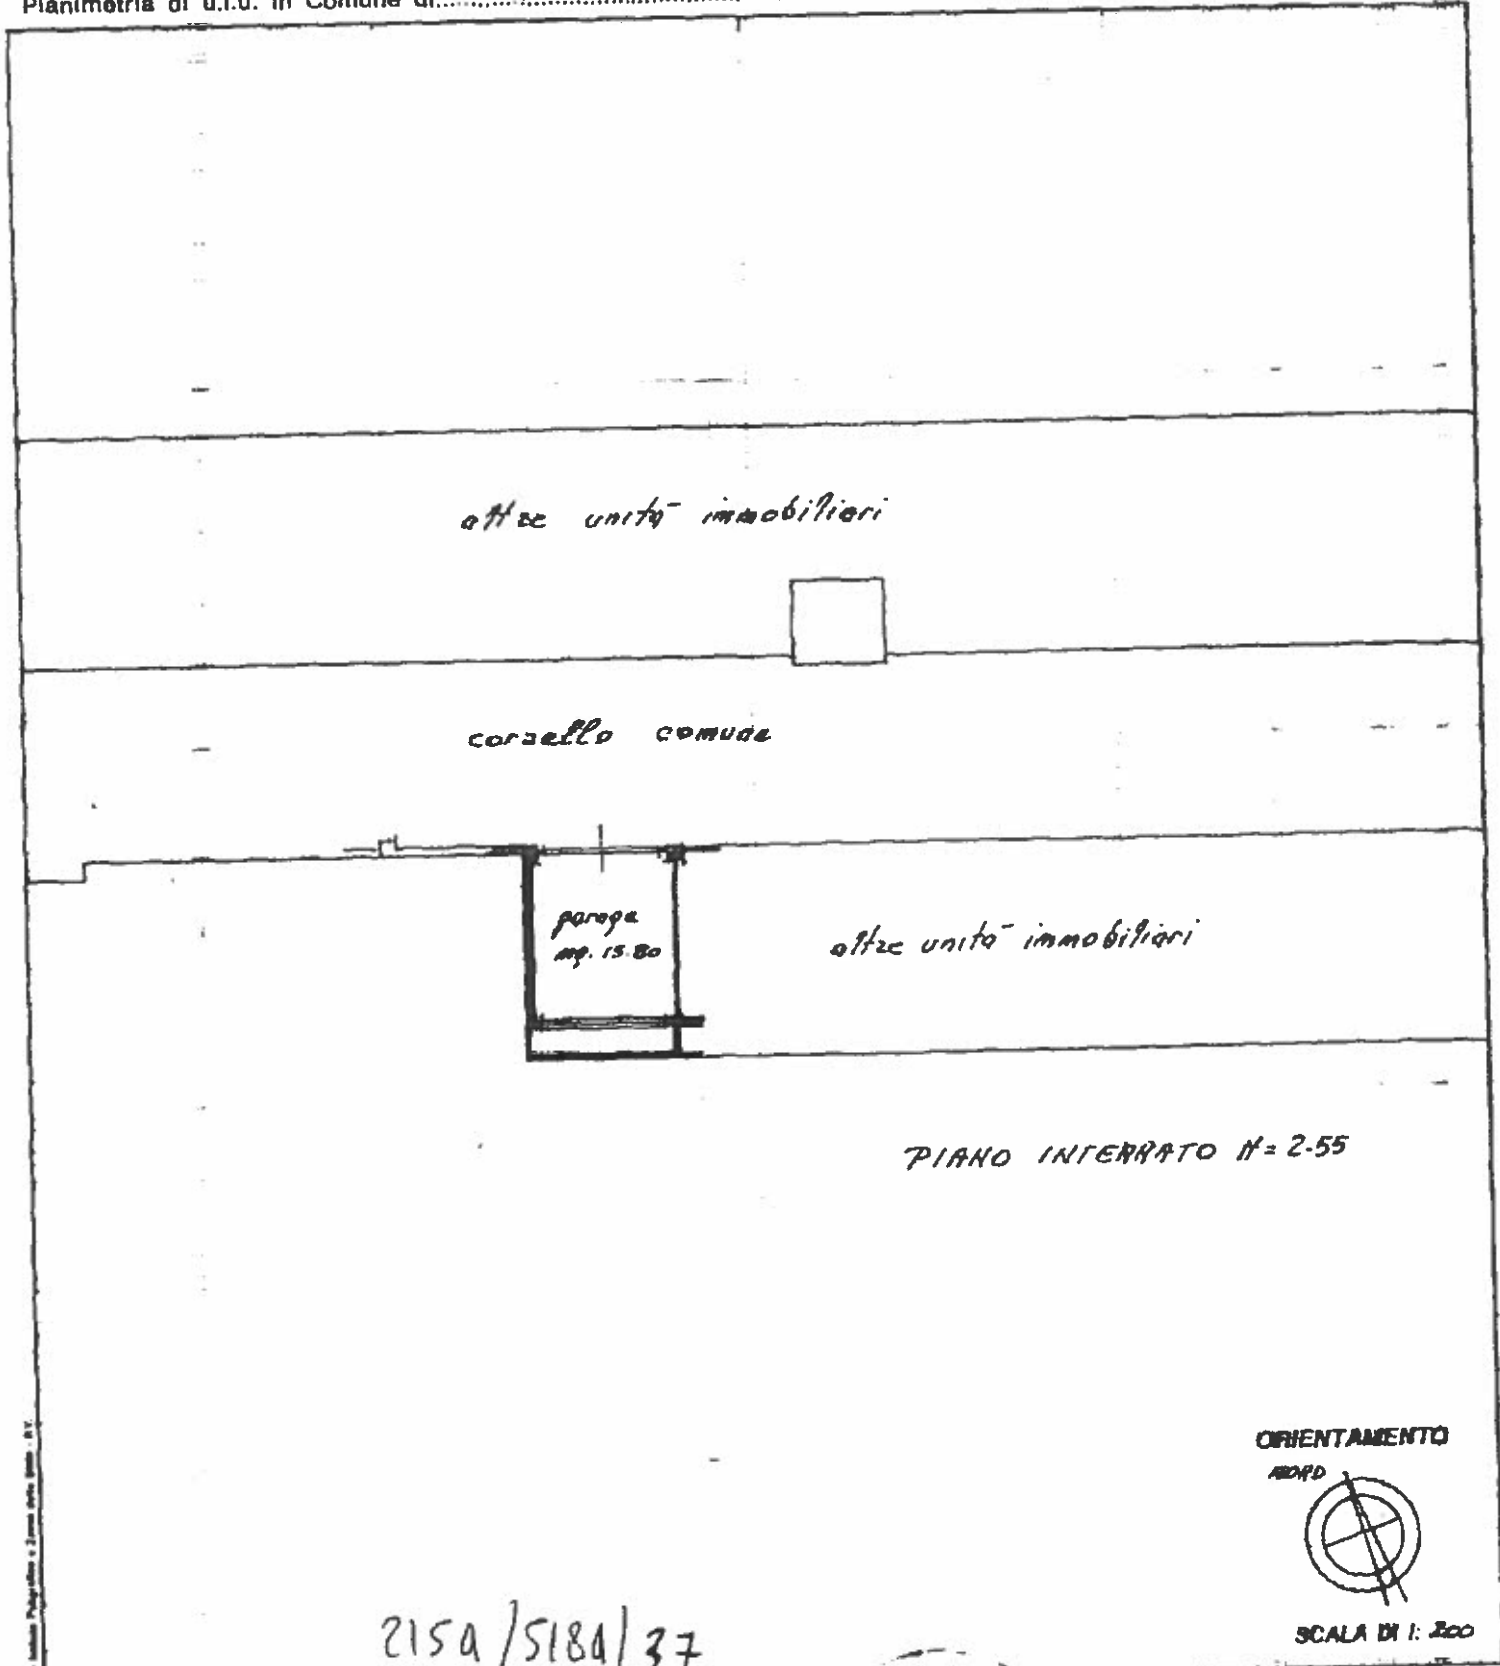

Dichiarazione di N.C. ☐
Denuncia di variazione ☒

Compilata dal geom. FERRARO FRANCESCO
(Titolo, cognome e nome)

RISERVATO ALL'UFFICIO

Identificativi catastali
F. 85
n. 1340 sub. 27

Iscritto all'albo de geometri
della provincia di Rimini n. 481
data 20/10/99 Firma Francesco Ferraro

2 e 011. 1